


PLAN LOCAL D'URBANISME

Plan des annexes
Plan d'ensemble –Echelle : 1/4000°

PIECE N°5a
PROJET APPROUVE PAR DELIBERATION
DU CONSEIL COMMUNAUTAIRE DU

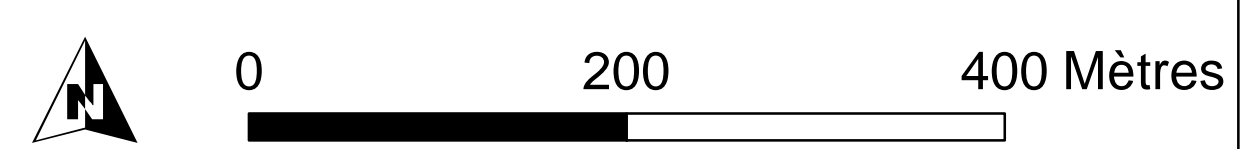

LEGENDE

- Réglementation des boisements
- Secteur affecté par le bruit (Voie ferrée)

FOND DE PLAN

- Bâti non représenté sur le cadastre
- Section
- Parcelle
- Bâti dur
- Bâti léger
- Limite communale